

ΕΦΗΜΕΡΙΣ ΤΗΣ ΚΥΒΕΡΝΗΣΕΩΣ
ΤΗΣ ΕΛΛΗΝΙΚΗΣ ΔΗΜΟΚΡΑΤΙΑΣ

ΑΘΗΝΑ 8 ΣΕΠΤΕΜΒΡΙΟΥ 1986	ΤΕΥΧΟΣ ΤΕΤΑΡΤΟ	ΑΡΙΘΜΟΣ ΦΥΛΛΟΥ 764

ΠΕΡΙΕΧΟΜΕΝΑ

ΠΟΛΕΟΔΟΜΙΑ
ΑΠΟΦΑΣΕΙΣ

ΠΟΛΕΟΔΟΜΙΑ

ΑΠΟΦΑΣΕΙΣ

Αριθ.3061 (1)

Καθορισμός ορίων, κατηγορίες όρων και περιορισμών δόμησης στον οικισμό Αμύγδαλης του Ν. Καρδίτσας.

Ο ΝΟΜΑΡΧΗΣ ΚΑΡΔΙΤΣΑΣ

Έχοντας υπόψη:

1. Τις διατάξεις του από 24.4.85 Π.Δ. (ΦΕΚ 181 Δ/3.5.85) «περί τρόπου καθορισμού ορίων οικισμού της Χώρας, κατηγορίες αυτών και καθορισμός όρων και περιορισμών δόμησης».

2. Τις προτάσεις των ιδιωτών μελετητών Μηχ/κών, στους οποίους ανατέθηκε σχετική μελέτη στα πλαίσια του προγράμματος των ανοικτών πόλεων, που αφορούν στον προσδιορισμό των ορίων των υπόψη οικισμών.

3. Τα δελτία αρχιτεκτονικής αναγνώρισης των οικισμών που συμπληρώθηκαν από τους προαναφερόμενους μελετητές κατά τις υποδείξεις των σχετικών προδιαγραφών του ΥΧΟΠ.

4. Τα πληθυσμιακά στοιχεία της τελευταίας απογραφής του Κράτους της ΕΣΥΕ.

5. Την υπ' αριθ. 6/86 γνωμοδότηση του Συμβουλίου ΧΟΠ του Νομού Καρδίτσας.

6. Την υπ' αριθ. 11/85 απόφαση του Κοινοτικού Συμβουλίου, αποφασίζουμε:

I. Κατατάσσουμε τον οικισμό Αμύγδαλης Κοινότητας Αμύγδαλης στις κατηγορίες μικρού, συνεχτικού, φθίνοντα και αδιάφορου Οικισμού.

II. Καθορίζουμε τα όρια του οικισμού Αμύγδαλης του Ν. Καρδίτσας με στοιχεία 1, 2, 3,...9, 10, 1 όπως αυτά φαίνονται στο συνοδευτικό της παρούσας σχεδιάγραμμα σε κλ. 1:5.000 που αποτελεί αναπόσπαστο μέρος της απόφασης αυτής και συντάχθηκε βάσει στοιχείων χαρτών και επί τόπου ελέγχου.

III. Καθορίζουμε τους ακόλουθους γενικούς όρους και περιορισμούς δόμησης.

1. Εντός των ορίων του οικισμού ισχύουν οι γενικοί όροι δόμησης που προβλέπονται από το από 24.4.85 Π.Δ. ΦΕΚ 181 Δ/3.5.85.

2. Αρτιότητα οικοπέδου 300 τ.μ.

3. Κατά παρέκκλιση εντός των ορίων του οικισμού θεωρούνται άρτια τα οικόπεδα με όποιο εμβαδόν είχαν στις 3.5.85 ημέρα δημοσίευσης του από 24.4.85 Π.Δ./τος.

IV. α) Πριν από οποιαδήποτε κατάτμηση οικοπέδων εντός των ορίων του οικισμού θα πρέπει να θεωρείται το σχετικό τοπογραφικό διάγραμμα από το Τμήμα Πολεοδομίας και Πολεοδομικών Εφαρμογών της Νομαρχίας Καρδίτσας, ώστε να εξασφαλίζεται η συνέχιση των υπαρχόντων κοινοχρήστων χώρων σύμφωνα με τα οριζόμενα στις διατάξεις της παρ. 1 του άρθρου 6 του από 24.4.1985 Π.Δ/τος.


β) Να εξασφαλίζεται οπωσδήποτε η συνέχιση των υπαρχόντων ή εγκεχριμένων δρόμων του οικισμού.

Κατά τα λοιπά ισχύουν τα οριζόμενα στο Π. Δ/γμα της 24.4.85 (ΦΕΚ 181Δ/3.5.1985).

Η απόφαση αυτή με το σχεδιάγραμμα οριοθέτησης του οικισμού που τη συνοδεύει, να δημοσιευθεί στην Εφημερίδα της Κυβερνήσεως, η δε ισχύς του αρχίζει από σήμερα.

Καρδίτσα, 3 Ιουνίου 1986

Ο Νομάρχης
ΔΗΜ. ΚΟΥΚΟΥΛΑΚΗΣ

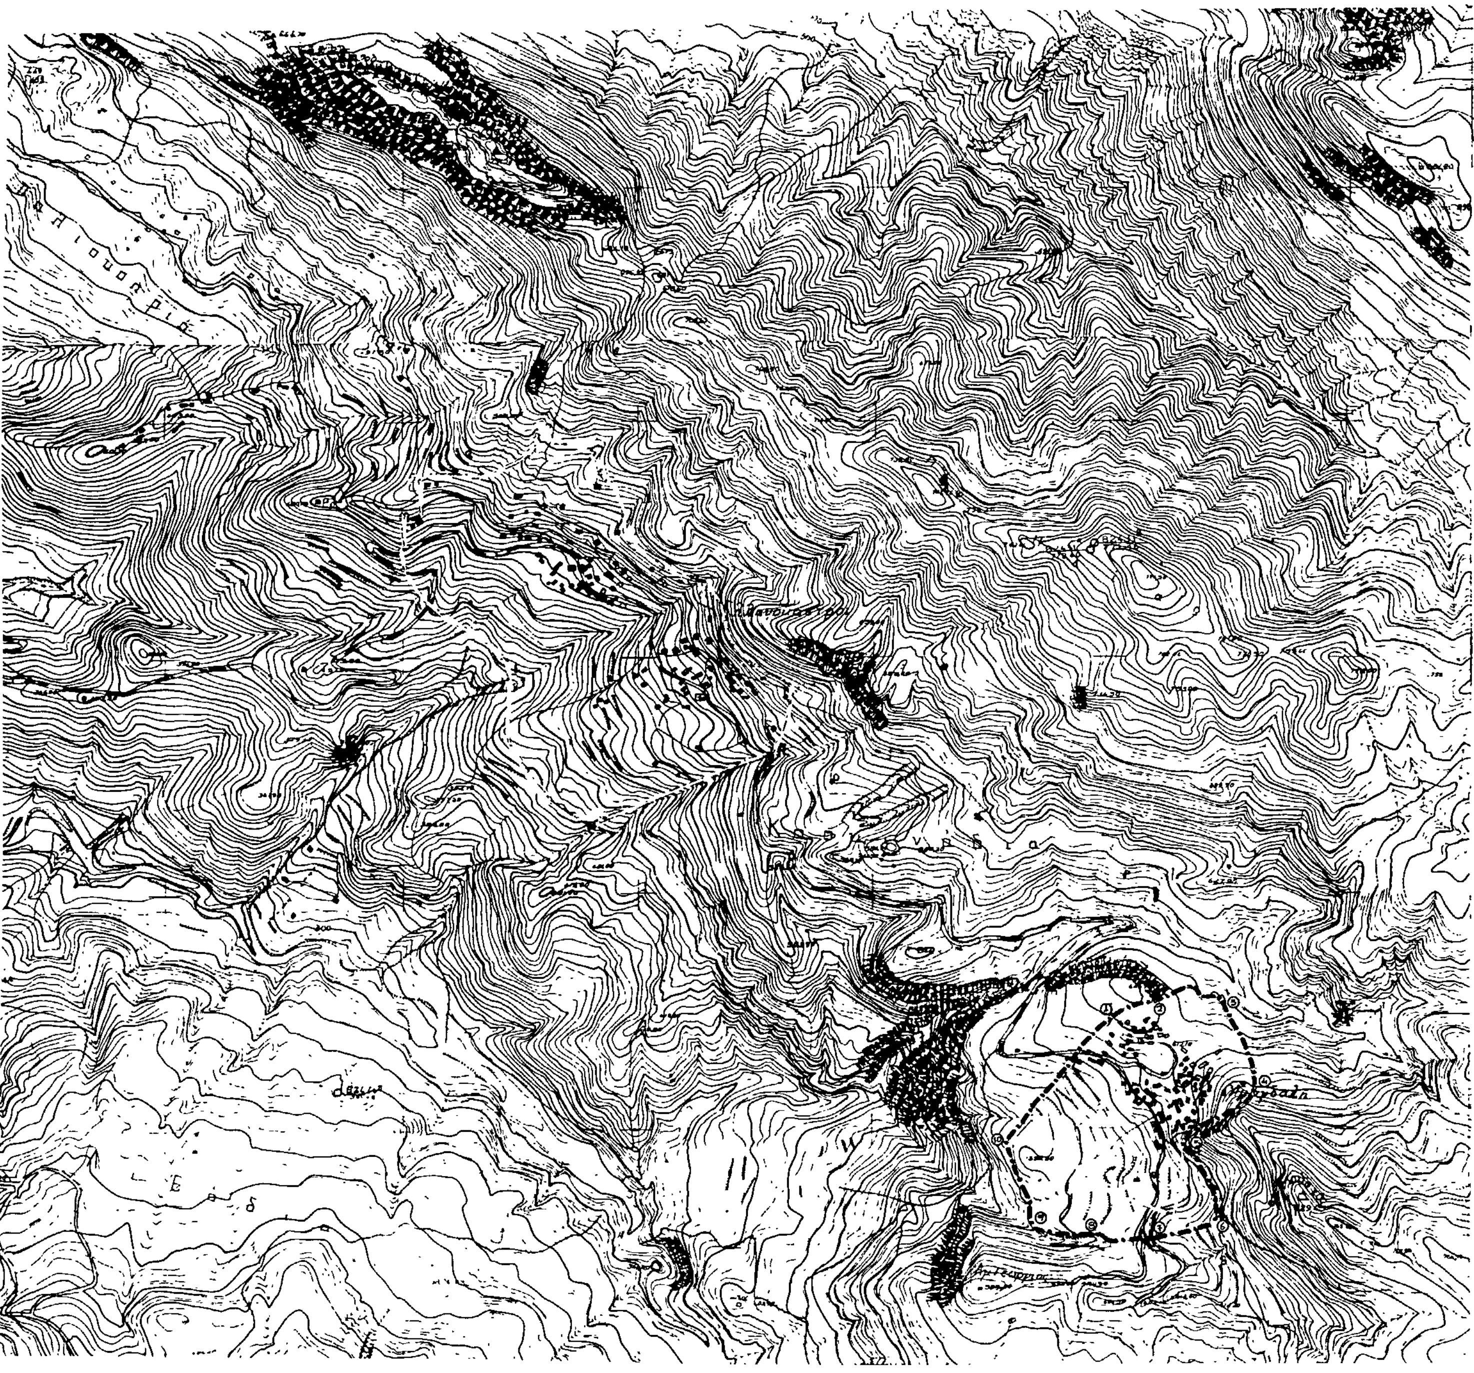

ΝΟΜΟΣ ΚΑΡΔΙΤΣΑΣ
Οικισμος· ΕΛΛΗΝΟΚΑΣΤΡΟ - ΑΜΥΓΔΑΛΗ

ΥΠΟΜΝΗΜΑ

Ορίο οικισμου
1 2 3 ..... Ονομασιες

① Ιδιοκτησία Ανδρέου Παν.
② ή ③ Ιδιοκτ. Καρκανιά Λουκά.
④ Ιδιοκτ. Τσιαλη Βασ.
⑤ Ιδιοκτ. Τσιτσιπά Χρ.
⑥ Ιδιοκτ. Γούλα Αλ.
⑦ Ιδιοκτ. Καραγιώργου Γ.
⑧ Ρέμα
⑨ Ιδιοκτ. Τσιτσιπά Κ.
⑩ Ιδιοκτ. Καρκανια Χρ.
⑪ Ιδιοκτ. Ανδρέου Παν.

ΒΑΣΙΛΗΣ ΤΣΑΤΣΑΡΕΛΗΣ

ΟΡΙΟΘΕΤΗΣΗ ΟΙΚΙΣΜΟΥ

Αριθμος σχεδιου: Π-1.1

ΚΛ 1:5.000

Συνταξη | Ελεγχος | Ημερ

Υπουργειο Χωροταξιας Οικισμου και Περιβαλλοντος
ΔΙΕΥΘΥΝΣΗ ΧΩΡΟΤΑΞΙΑΣ

Αριθ.3044 (2)

Καθορισμός ορίων, κατηγορίες όρων και περιορισμών δόμησης στον οικισμό Τρυγόνας της Κοινότητας Δρακότρυπας του Ν. Καρδίτσας.

Ο ΝΟΜΑΡΧΗΣ ΚΑΡΔΙΤΣΑΣ

Έχοντας υπόψη:

1. Τις διατάξεις του από 24.4.85 Π.Δ. (ΦΕΚ 181 Δ/3.5.85) «περί τρόπου καθορισμού ορίων οικισμού της Χώρας, κατηγορίες αυτών και καθορισμός όρων και περιορισμών δόμησης».

2. Τις προτάσεις των ιδιωτών μελετητών Μηχ/κών, στους οποίους ανατέθηκε σχετική μελέτη στα πλαίσια του προγράμματος των ανοικτών πόλεων, που αφορούν στον προσδιορισμό των ορίων των υπόψη οικισμών.

3. Τα δελτία αρχιτεκτονικής αναγνώρισης των οικισμών που συμπληρώθηκαν από τους προαναφερόμενους μελετητές κατά τις υποδείξεις των σχετικών προδιαγραφών του ΥΧΟΠ.

4. Τα πληθυσμιακά στοιχεία της μελέτης της τελευταίας απογραφής του Κράτους της ΕΣΥΕ.

5. Την υπ' αριθ. 6/86 γνωμοδότηση του Συμβουλίου ΧΟΠ του Νομού Καρδίτσας.

6. Την υπ' αριθ. 30/85 απόφαση του Κοινοτικού Συμβουλίου, αποφασίζουμε:

Ι. Κατατάσσουμε τον οικισμό Τρυγόνας Κοινότητας Δρακότρυπας στις κατηγορίες μικρού, διάσπαρτου, στάσιμου και αδιάφορου οικισμού.

ΙΙ. Καθορίζουμε τα όρια του οικισμού Τρυγόνας του Ν. Καρδίτσας με στοιχεία 1, 2, 3,...23, 24, 1 όπως αυτά φαίνονται στο συνοδευτικό της παρούσας σχεδιάγραμμα σε κλ. 1:5.000 που αποτελεί αναπόσπαστο μέρος της απόφασης αυτής και συντάχθηκε βάσει στοιχείων χαρτών και επί τόπου ελέγχου.

ΙΙΙ. Καθορίζουμε τους ακόλουθους γενικούς όρους και περιορισμούς δόμησης.

1. Εντός των ορίων του οικισμού ισχύουν οι γενικοί όροι δόμησης που προβλέπονται από το από 24.4.85 Π.Δ. ΦΕΚ 181 Δ/3.5.85.

2. Αρτιότητα οικοπέδου 300 τ.μ.

3. Κατά παρέκκλιση εντός των ορίων του οικισμού θεωρούνται άρτια τα οικόπεδα με όποιο εμβαδόν είχαν στις 3.5.85 ημέρα δημοσίευσης του από 24.4.85 Π.Δ./τος.

IV. α) Πριν από οποιαδήποτε κατάτμηση οικοπέδων εντός των ορίων του οικισμού θα πρέπει να θεωρείται το σχετικό τοπογραφικό διάγραμμα από το Τμήμα Πολεοδομίας και Πολεοδομικών Εφαρμογών της Νομαρχίας Καρδίτσας, ώστε να εξασφαλίζεται η συνέχιση των υπαρχόντων κοινοχρήστων χώρων σύμφωνα με τα οριζόμετα στις διατάξεις της παρ. 1 του άρθρου 6 του από 24.4.1985 Π.Δ/τος.

β) Να εξασφαλίζεται οπωσδήποτε η συνέχιση των υπαρχόντων ή εγκεκριμένων δρόμων του οικισμού.


Κατά τα λοιπά ισχύουν τα οριζόμενα στο Π. Δ/γμα της 24.4.85 (ΦΕΚ 181Δ/3.5.1985).

Η απόφαση αυτή με το σχεδιάγραμμα οριοθέτησης του οικισμού που τη συνοδεύει, να δημοσιευθεί στην Εφημερίδα της Κυβερνήσεως, η δε ισχύς του αρχίζει από σήμερα.

Καρδίτσα, 29 Μαΐου 1986

Ο Νομάρχης

ΔΗΜ. ΚΟΥΚΟΥΛΑΚΗΣ

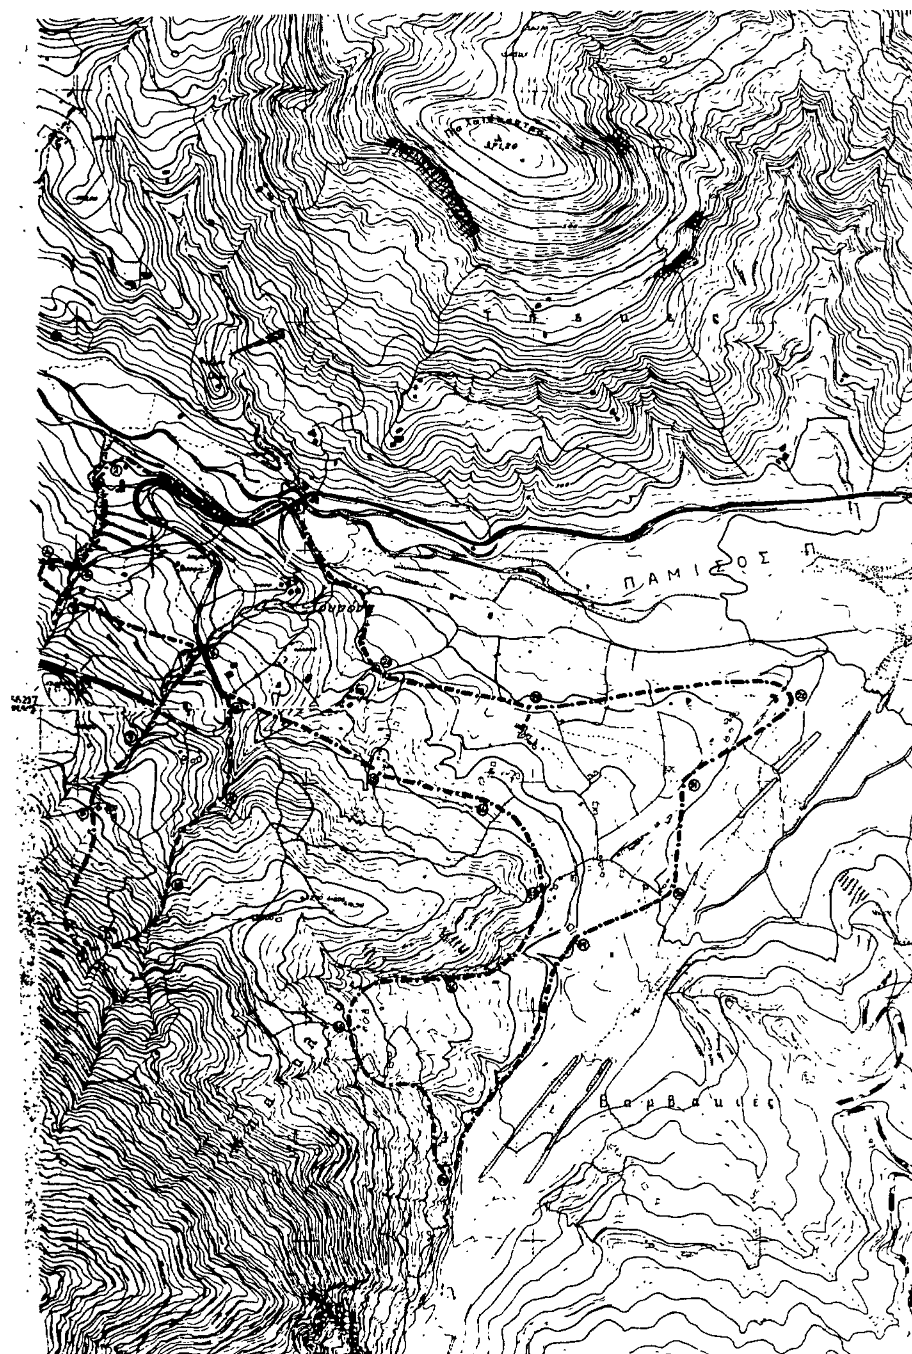

ΝΟΜΟΣ ΚΑΡΔΙΤΣΑΣ
Οικισμος: ΤΡΥΓΟΝΑ.

ΥΠΟΜΝΗΜΑ

Οριο οικισμου
1 2 3... Ονομασιες

ΕΓΚΡΙΘΗΚΕ ΜΕ ΤΗΝ ΥΠ' ΑΡ. 3044/86

① Γέφυρα.	⑭ Ιδιοκτ. Χαρόση Κ.
② Ιδιοκτ. Σκυλογιάννη Χρ.	⑮ Ιδιοκτ. Καταράντζα Θ
③ Γεφυράκι.	⑯ Ρέμα.
④ Ιδιοκτ. Καλέτση Γ.	⑰ Ιδιοκτ. Κουτούλα Θ.
⑤ Ιδιοκτ. Κωστάκη Αντ.	⑱ Ιδιοκτ. Ζήση Δ. – Ποτάμι.
⑥ Γεφυράκι.	⑲ Ιδιοκτ. Χαρίση Κ – Ποτάμι.
⑦ Ρέμα	⑳ Ιδιοκτ. Τυλογιάννη Θ. – Ποτάμι.
⑧ Ιδιοκτ. Γιανακού Βας.	㉑ Ιδιοκτ. Παλλιου Κ. – Ποτάμι.
⑨ Ιδιοκτ. Μαλάμου Β.	㉒ Ιδιοκτ. Κωστάκη Δ. – Ποτάμι.
⑩ κ' ⑪ Ρέμα.	㉓ Ιδιοκτ. Ιωάνου Γ.
⑫ Ιδιοκτ. Χαρίση Ηλ.	㉔ Εκκλησία.
⑬ Ιδιοκτ. Λάζου Χρ.	① Γέφυρα.

ΟΡΙΟΘΕΤΗΣΗ ΟΙΚΙΣΜΟΥ

ΕΛΕΓΧΘΗΚΕ

Αριθμος σχεδιου	Π-11
ΚΛ 1:5000	

Συνταξη | Ελεγχος | Ημερ

Υπουργειο Χωροταξιας Οικισμου και Περιβαλλοντος
ΔΙΕΥΘΥΝΣΗ ΧΩΡΟΤΑΞΙΑΣ

Αριθ. οικ. 2739 (3)

Κατηγοριοποίηση, καθορισμός ορίων, όρων και περιορισμών δόμησης στους οικισμούς Βρησίδιον, Άγιος Νικόλαος, Μητάτο της Κοινότητας Μητάτου επαρχίας. Σητείας του Νομού Λασιθίου.

Ο ΝΟΜΑΡΧΗΣ ΛΑΣΙΘΙΟΥ

Έχοντας υπόψη:

1. Τις διατάξεις του από 24.4.85 Π.Δ. (ΦΕΚ 181Δ/3.5.85) «περί τρόπου καθορισμού ορίων οικισμού της Χώρας κατηγορίες αυτών και καθορισμός όρων και περιορισμών δόμησης».

2. Τις προτάσεις των ιδιωτών μελετητών Μηχ/κών, στους οποίους ανατέθηκε σχετική μελέτη στα πλαίσια του προγράμματος των ανοιχτών πόλεων, που αφορούν στον προσδιορισμό των ορίων των υπόψη οικισμών.

3. Τα δελτία αρχιτεκτονικής αναγνώρισης των οικισμών που συμπληρώθηκαν από τους προαναφερόμενους μελετητές κατά τις υποδείξεις των σχετικών προδιαγραφών του ΥΧΟΠ.

4. Τα πληθυσμιακά στοιχεία της μελέτης της τελευταίας απογραφής του Κράτους της ΕΣΥΕ.

5. Τη με αριθ. 46/3.4.86 γνωμοδότηση του Συμβουλίου ΧΟΠ του Νομού Λασιθίου, αποφασίζουμε:

Ι. Κατατάσσουμε τους οικισμούς α) Βρησίδι στην κατηγορία των ενδιαφερόντων, Στασίμων, μικρών, β) Άγιος Νικόλαος, γ) Μητάτο στην κατηγορία των αδιάφορων, στασίμων, μικρών οικισμών.

1. Καθορίζουμε τα όρια των οικισμών Βρησίδι, Άγιο Νικόλαο, Μητάτο, της Κοινότητας Σητείας του Ν. Λασιθίου με στοιχεία 1 + 26, 1+11, 1+17 αντίστοιχα όπως αυτά φαίνονται στο συνοδευτικό της παρούσας σχεδιάγραμμα σε κλιμ. 1:5.000 που αποτελεί αναπόσπαστο μέρος της απόφασης αυτής και συντάχθηκε βάσει στοιχείων χαρτών και επιτόπου ελέγχου.

2. Καθορίζουμε τους ακόλουθους γενικούς και ειδικούς όρους και περιορισμούς δόμησης.

Α. Γενικοί όροι δόμησης:

1. Εντός των ορίων των οικισμών ισχύουν οι γενικοί όροι δόμησης που προβλέπονται από το Π.Δ. ΦΕΚ 181Δ/3.5.85 και για τους οικισμούς Βρησίδι, Άγιο Νικόλαο, Μητάτο Κοινότητας Μητάτου Σητείας αρτιότητα γηπέδου 300 τ.μ..

2. Κατά παρέκκλιση εντός των ορίων των οικισμών θεωρούνται άρτια τα οικόπεδα με όποιο εμβαδόν είχαν στις 3.5.85 ημέρα δημοσίευσης του από 24.4.85 Π. Δ/τος.

Β. Ειδικοί όροι δόμησης:

Για τον οικισμό Α) Βρησίδιο που κατατάσσεται στην κατηγορία των ενδιαφερόντων οικισμών τους ειδικούς όρους δόμησης που αναγράφονται στην καρτέλα που συνοδεύει την παρούσα.

Β) Άγιο Νικόλαο, Μητάτο που κατατάσσονται στην κατηγορία των αδιάφορων οικισμών τους ειδικούς όρους δόμησης που αναγράφονται στην καρτέλα που συνοδεύει την παρούσα.

ΙΙΙ. α) Πριν από οποιαδήποτε κατάτμηση οικοπέδου εντός των ορίων του οικισμού θα πρέπει να θεωρείται το σχετικό τοπογραφικό διάγραμμα από το Τμήμα Πολεοδομίας και Πολεοδομικών Εφαρμογών της Νομαρχίας Καρδίτσας ώστε να εξασφαλίζεται η συνέχιση των υπαρχόντων κοινόχρηστων χώρων και η δημιουργία νέων κοινόχρηστων χώρων, σύμφωνα με τα οριζόμενα στις διατάξεις της παρ. 1 του άρθρου 6 του από 24.4.1985 Π. Δ/τος.

β) Να εξασφαλίζεται οπωσδήποτε η συνέχιση των υπαρχόντων ή εγκεκριμένων δρόμων του οικισμού.

Κατά τα λοιπά ισχύουν τα οριζόμενα στο Π. Δ/γμα της 24.4.85 (ΦΕΚ 181Δ/3.5.1985).

Η απόφαση με το σχεδιάγραμμα οριοθέτησης του οικισμού που τη συνοδεύει, να δημοσιευθεί στην Εφημερίδα της Κυβερνήσεως.

Άγιος Νικόλαος, 10 Ιουνίου 1986

Ο Νομάρχης

ΓΕΩΡΓΙΟΣ ΤΖΑΝΑΚΑΚΗΣ

Βρυσίδιον

Περιβάλλουσα ζώνη συνεκτικού οικισμού

ΟΡΙΟ ΟΙΚΙΣΜΟΥ

Οικισμός: Βρυσίδι
Κοινότητα: Μπιτάτου
Επαρχία: Σητείας
όρια οικισμού
από 1÷26

ΕΠΕΞΗΓΗΜΑΤΙΚΟ ΣΗΜΕΙΩΜΑ ΟΡΙΩΝ

Β] Βρυσίδι

Σπήλιαρ

ΟΡΙΟ ΟΙΚΙΣΜΟΥ

Αγ. Νικόλαος

Οικισμός: Άγιος Νικόλαος
Κοινότητα: Μπιτάτου
Επαρχία: Σητείας
όρια οικισμού
από 1÷11

ΕΠΕΞΗΓΗΜΑΤΙΚΟ ΣΗΜΕΙΩΜΑ ΟΡΙΩΝ

Ε] Άγιος Νικόλαος

ΑΠΟΡΡΗΤΟ

Περιβάλλουσα ζώνη συνεκτικού οικισμού

Μπιτάτον

ΟΡΙΟ ΟΙΚΙΣΜΟΥ

Οικισμός Μπιτάτο
Κοινότητα Μπιτάτου
Επαρχία Σητείας
όρια οικισμού
1÷17

ΕΠΕΞΗΓΗΜΑΤΙΚΟ ΣΗΜΕΙΩΜΑ ΟΡΙΩΝ

Β] Μπιτάτο

Αριθ. 4085 (4)

Τροποποίηση ρυμοτομικού σχεδίου Ν. Ιωνιάς Βόλου στο Ο.Τ. 302.

Ο ΝΟΜΑΡΧΗΣ ΜΑΓΝΗΣΙΑΣ

Έχοντας υπόψη:

1. Τις διατάξεις:

α) Του από 17.7.1923 Ν.Δ/τος «περί σχεδίων πόλεων κ.λπ.» όπως τροποποιήθηκαν και ισχύουν σήμερα και ιδιαίτερα τα άρθρα 3, 9, 70 αυτού.

β). Του 1018/71 Π.Δ/τος «περί τροποποιήσεως και συμπληρώσεως του Α.Ν. 314/1968» περί παροχής εις τον Υ.Β.Ε. Νομάρχες αρμοδιότητες κ.λπ.

γ). Του Ν. 1337/1983 «περί επεκτάσεως Πολεοδομικών σχεδίων κ.λπ.».

δ). Του Π.Δ/τος 443/1983 «Μεταβίβαση αρμοδιοτήτων στους Νομάρχες για την έγκριση τροποποιήσεων σχεδίων κ.λπ.».

2. Το εγκεκριμένο ρυμοτομικό σχέδιο πόλης Ν. Ιωνίας Βόλου.

3. Την 71Α/1985 απόφαση Δημοτικού Συμβουλίου Ν. Ιωνίας Βόλου με την οποία προτείνεται η τροποποίηση σχεδίου πόλης Ν. Ιωνίας στο Ο.Τ. 302 για τον καθορισμό χώρου ΚΑΠΗ Ν. Ιωνίας.

4. Τη βεβαίωση του Δήμου Ν. Ιωνίας για την αρτιότητα των οικοπέδων κ.λπ.

5. Την ένσταση του οργανισμού Προνοίας καθώς με την 68/1986 απόφαση Δημοτικού Συμβουλίου Ν. Ιωνίας με την οποία απορρίπτεται η ένσταση για λόγους γενικότερα κοινωνικού συμφέροντος.

8. Την πράξη 15/7.5.1986 του Νομαρχιακού Συμβουλίου ΧΟΠ Ν. Μαγνησίας με την οποία γνωμοδοτεί και συμφωνεί για την τροποποίηση των σχεδίων σύμφωνα με τη σχετική πρόταση – απόφαση του Δημοτικού Συμβουλίου Ν. Ιωνίας με αριθ. 71Α/1985, αποφασίζουμε:

Εγκρίνουμε την τροποποίηση του εγκεκριμένου ρυμοτομικού σχεδίου Ν. Ιωνίας Βόλου στο Ο.Τ. 302 για τον καθορισμό χώρου ΚΑΠΗ όπως ειδικώτερα φαίνεται στο σχετικό διάγραμμα που θεωρήθηκε από το ΤΠ και ΠΕ.


Η απόφαση αυτή να δημοσιευθεί στην Εφημερίδα της Κυβερνήσεως.

Βόλος, 12 Ιουνίου 1986

Ο Νομάρχης
ΕΥΡ. ΚΑΦΑΝΤΑΡΗΣ


ΕΛΛΗΝΙΚΗ ΔΗΜΟΚΡΑΤΙΑ
ΝΟΜΑΡΧΙΑ ΜΑΓΝΗΣΙΑΣ
ΔΗΜΟΣ ΝΕΑΣ ΙΩΝΙΑΣ
ΣΥΝΟΙΚΙΑ ΓΕΡΜΑΝΙΚΩΝ (Πινακίδα



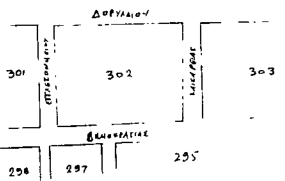

αποσπασμα σχ. πολης - κλιμακα 1:2000

α/α	ονοματεπωνυμο	δ/νση κατοικ
1	Ευδαμιος Σκαμαγκας	Ευφραμιδου 23
2	Παντελης Παπαδακης	Ευφραμιδου 21
3	Γεώργιος Γκιουρζίδης	--- ---
4	Στελιος Κοντογιαννης	Αιδινιου Ευφραμιδου
5	Ευσταθια Γεωργιαννη	Ευφραμιδου 17
6	Ιωάννης Μιχαηλίδης	--- 15
7	Νικόλαος Λογοθέτης	Καισαρείας 36
8	Αλεκος Καισαρλίδης	--- 40
9	Χρ Καραγιάννης	--- 38
10	Νικόλαος Σευρτανής	--- 42
11	Μαρια Δαρίου	--- 44
12	Λαμπροδια Λεφατζιταλ...	--- 48
13	ΕΟΠ, τμήμα Σεε Βολου	πλατεια Γερμ
14	ΣΕΟ	---

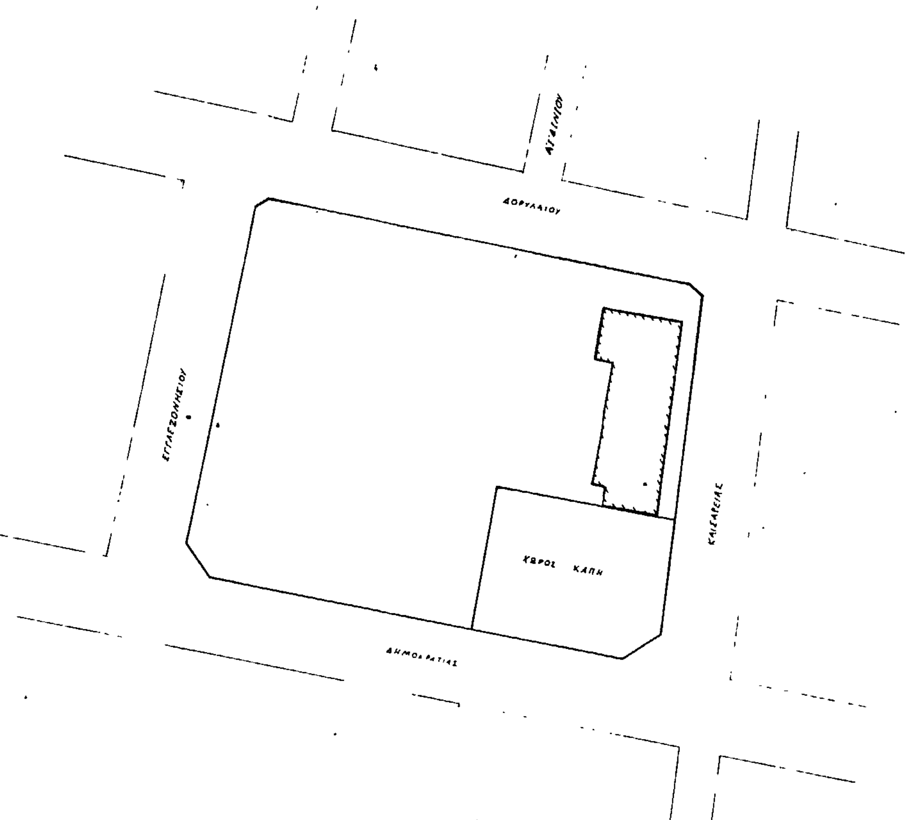

Α.Δ. 30815
Ημ/νία 20/1/86

ΤΟΠΟΓΡΑΦΙΚΟ ΔΙΑΓΡΑΜΜΑ
που συνοδευει την 71Α/85 αποφαση του Δημοτικού Συμβουλίου για την τροποποιηση του σχ πολης στο Ο.Τ. 302 για την εγκριση χώρου κατάλληλου για ΚΑΠΗ

ΝΟΜΑΡΧΙΑ ΜΑΓΝΗΣΙΑΣ
ΕΓΚΡΙΝΕΤΑΙ ΩΣ ΠΑΡΑΡΤΗΜΑ
ΤΗΣ ΥΠ' ΑΡΙΘ. 4086/12-6-86 ΑΠΟΦΑΣΕΩΣ
ΒΟΛΩ 12-6-86 19
Ο ΝΟΜΑΡΧΗΣ

ΕΥΡ. ΚΑΦΑΝΤΑΡΗΣ

ΕΘΕΩΡΗΘΗ
Η Προϊσταμένη του ΚΠ β ΠΕ
ΑΝ ΛΟΥΚΙΔΟΥ
Αρχ μηχ με 408

Εισηγητής
ΜΙΧ ΒΛΙΩΡΑΣ
Πολ. Δ' Τοπ μηχ με 408